


ROELENTE: 1200  
 TREKHOOGTE: 1240  
 AFSTAND TUSSEN STAALKABELS: 275 cm  
 MAX. BELASTING: 500 kg  
 MAX. BELASTING ONDER KABEL: 250 kg  
 MAX. BELASTING TUSSEN KABELS: 250 kg  
 MAX. BELASTING TUSSEN KABELS: 50 kg

vloeraansluitingen:  
 8x 32A CEE oneven nrs. 321 t/m 335  
 10x 16A CEE oneven nrs. 301 t/m 319  
 8x 16A Shuco nrs. 27 t/m 34

vloeraansluitingen:  
 8x 32A CEE even nrs. 322 t/m 336  
 10x 16A CEE even nrs. 302 t/m 320  
 3x 16A Shuco nrs. 42/43/44

sprinkler +677

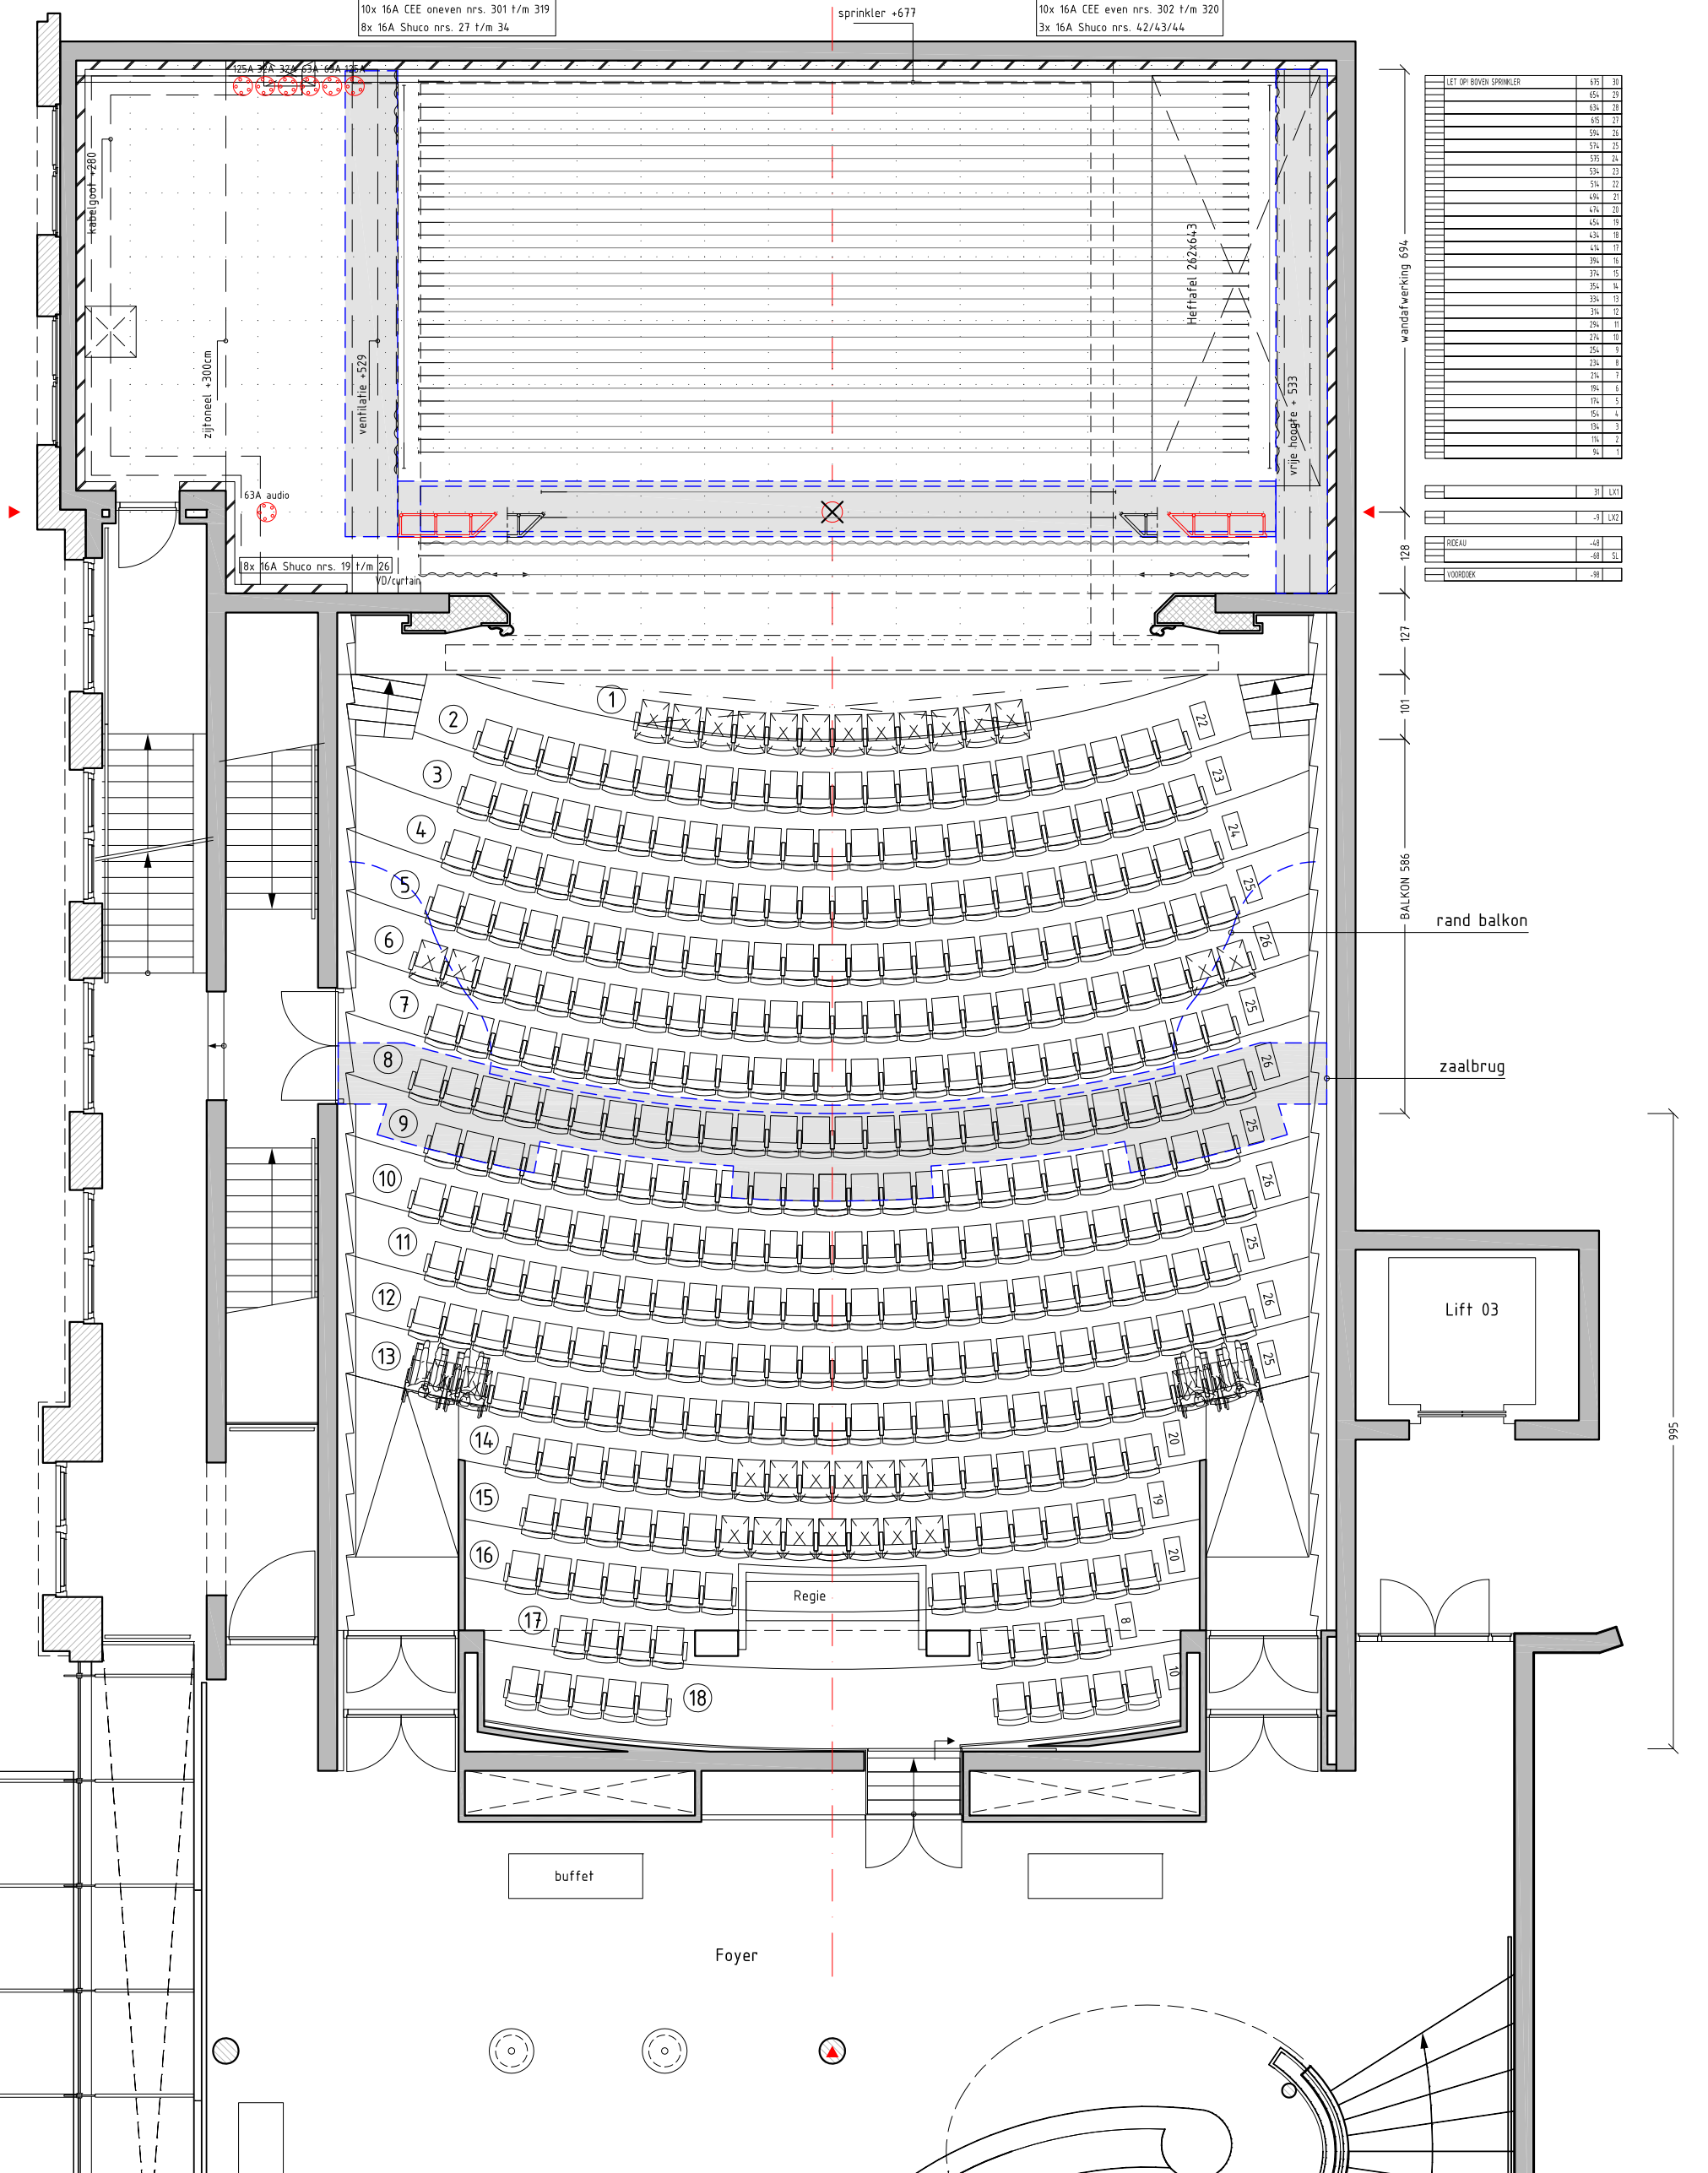

LET OP! BOVEN SPRINKLER	677	30
	654	23
	631	28
	605	27
	576	23
	553	21
	534	23
	516	22
	494	21
	474	20
	451	19
	434	18
	414	17
	394	16
	374	15
	354	14
	334	13
	314	12
	294	11
	274	10
	254	9
	234	8
	214	7
	194	6
	174	5
	154	4
	134	3
	114	2
	94	1

	31	LX1
	-1	LX2
RODEAU	-48	SL
VOORDEUK	-88	

wandafwerking 694


rand balkon

zaalbrug

Lift 03

buffet

Foyer

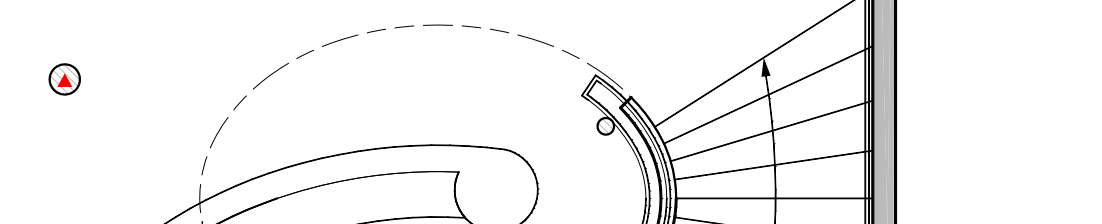

DeLaMar Theaters, Amsterdam

plattegrond ZAAL 2  
 Mary Dresselhuyszaal

Schaal: 1 : 100      Formaat: A3      Eenheid: cm

Datum: 10-11-2010      Get.: Bert Middelweerd      Fase: C

KORTE LEIDSEWASSRAAT 12  
 1017 RC AMSTERDAM  
 T 020-6266411 F 020-6266417

Tekeningnr. / Bestandsnaam:  
**AMS41b**