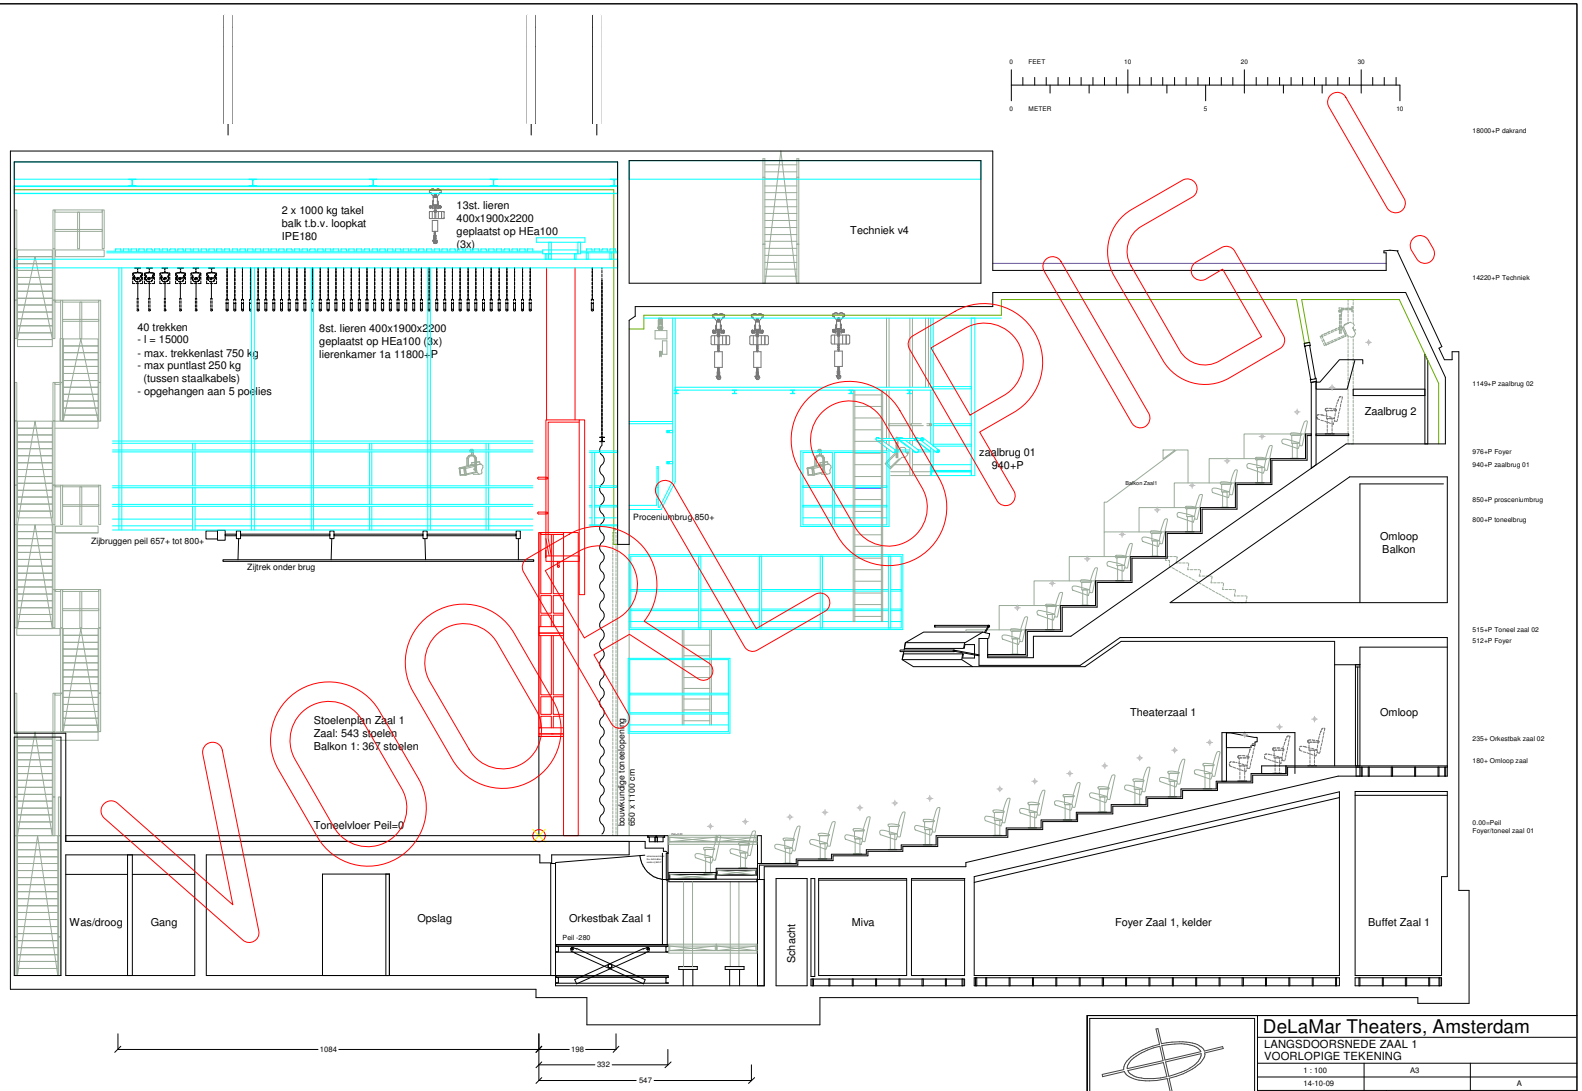

VOORLOPIG!

STICHTINGTEKENING

DeLaMar Theaters, Amsterdam

LANGSDOORSNEDE ZAAL 1
VOORLOPIGE TEKENING

1 : 100	A3	
14-10-09		A