
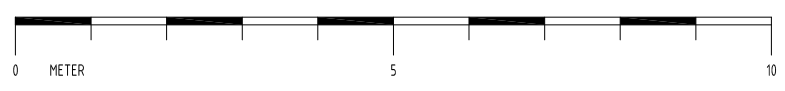


1	2	
---	---	---	---	---	---	---	---	---	----	----	-----

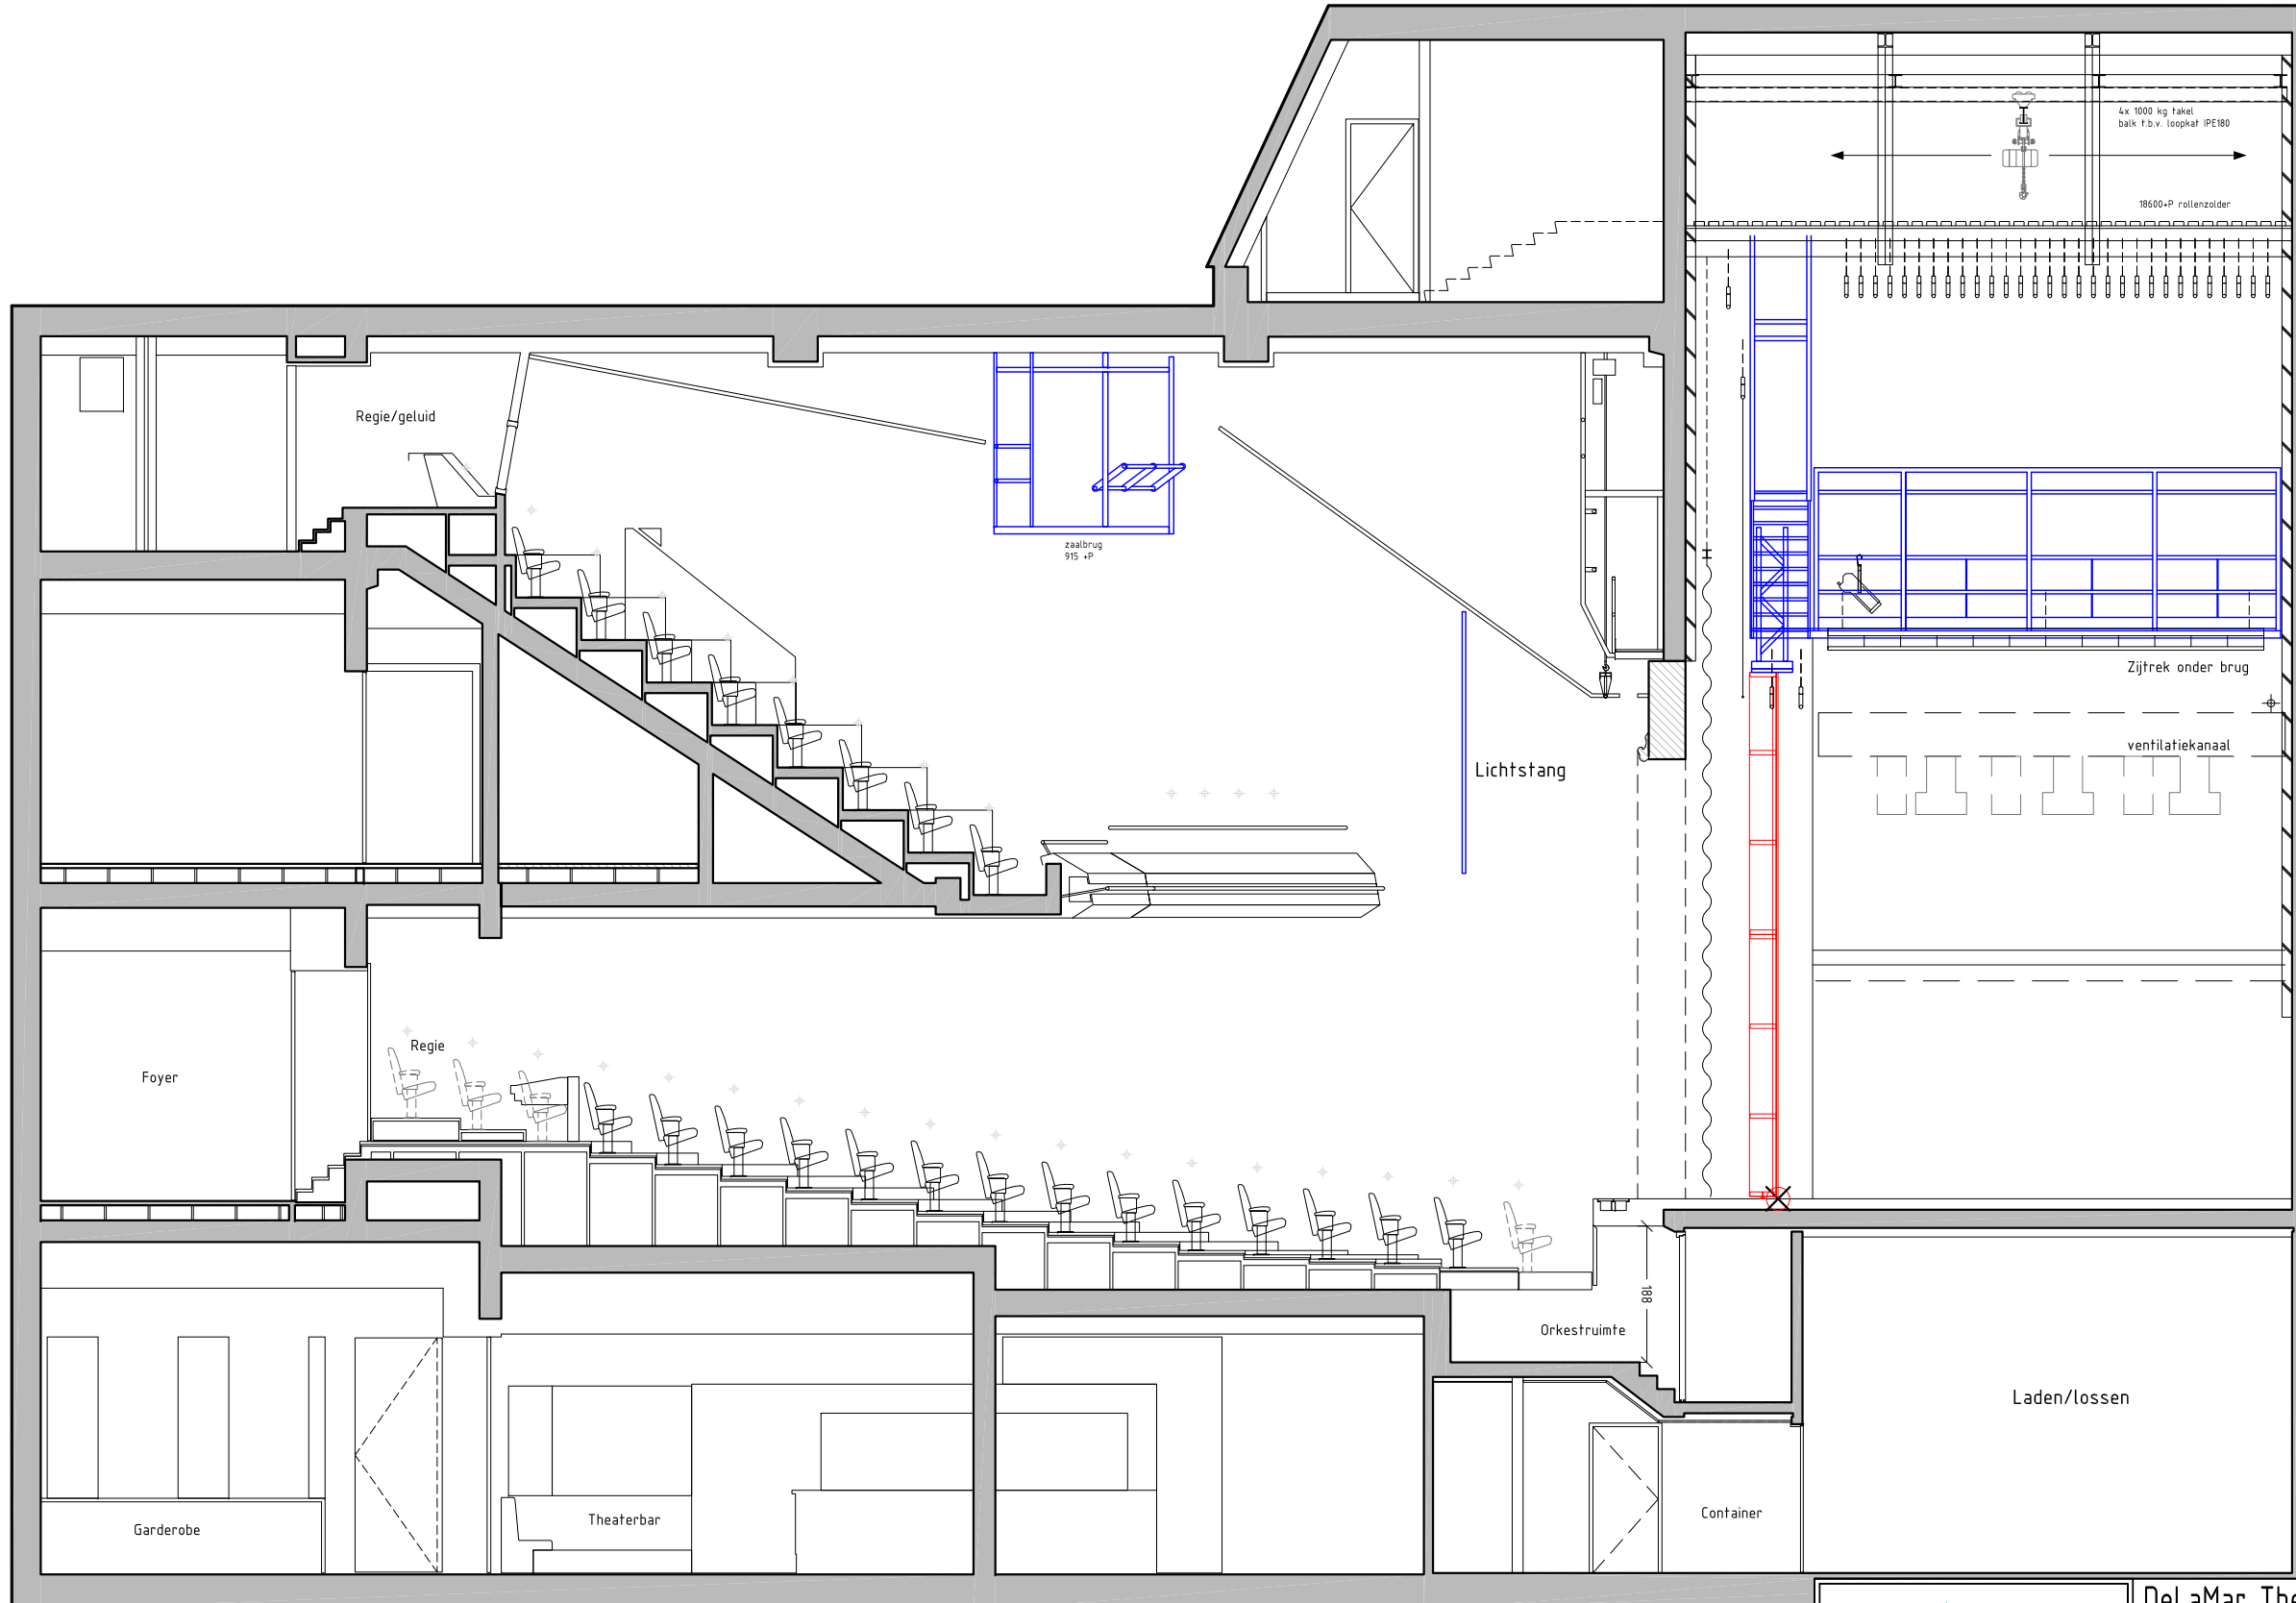

DeLaMar Theaters, Amsterdam		
langsdoorsnede ZAAL 2		
Mary Dresselhuyszaal		
Schaal: 1: 100	Formaat: A3	Eenheid: cm
Datum: 10-11-2010	Get.: Bert Middelweerd	Fase: C
KORTE LEIDSEWARSSTRAAT 12 1017 RC AMSTERDAM T 020-6266411 F 020-6266417		Tekeningnr. / Bestandsnaam: AMS41bLD